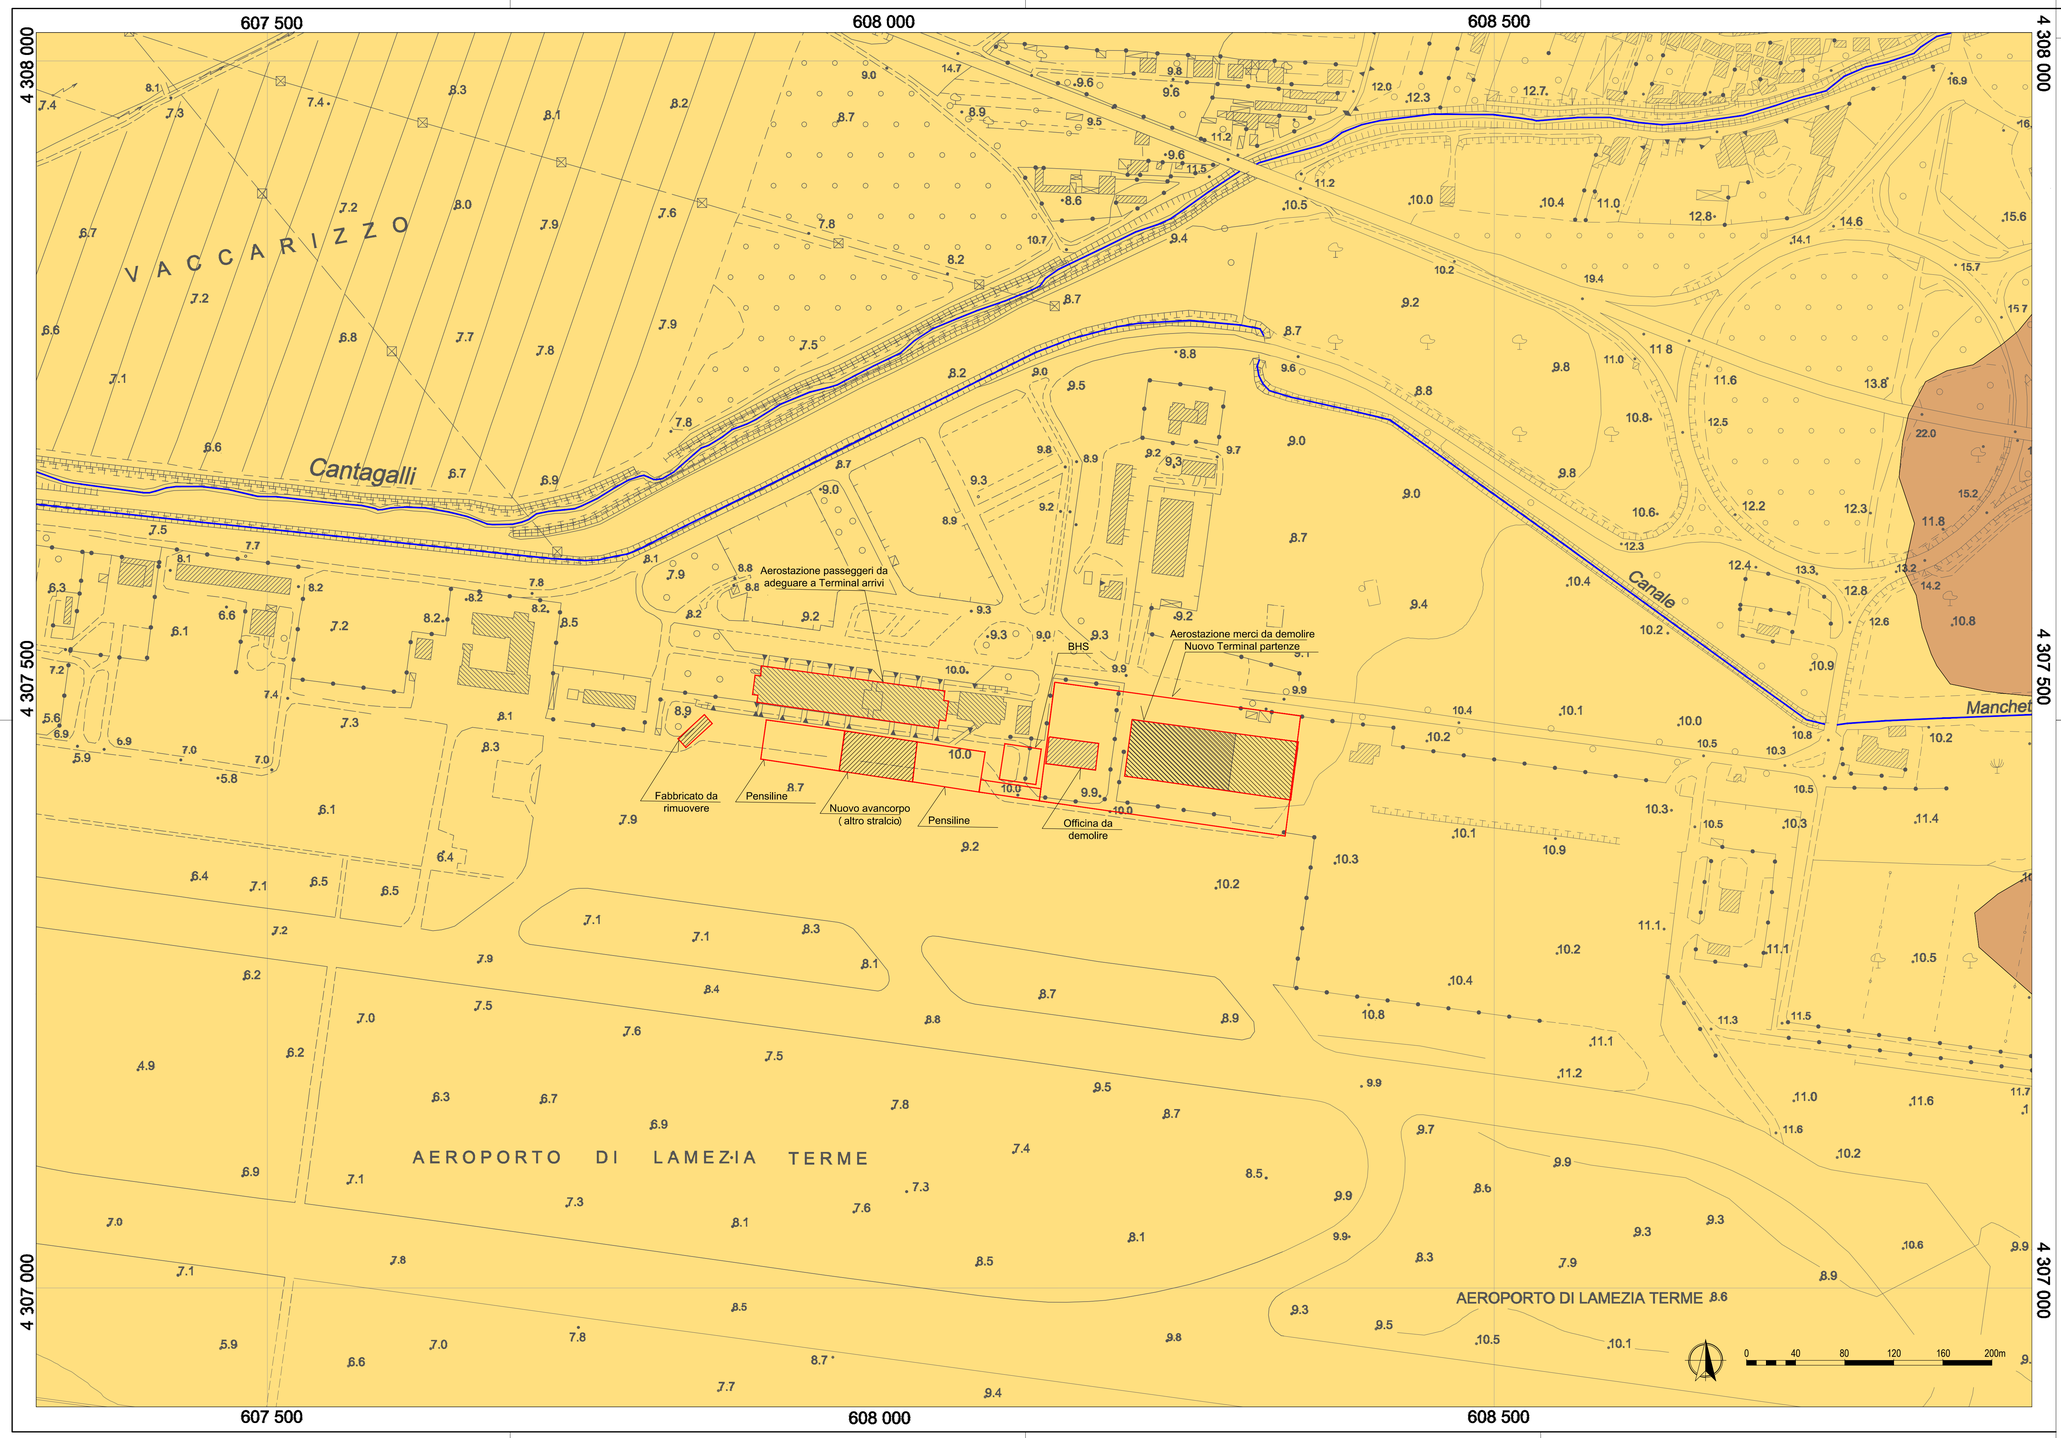

LEGENDA

GEOLOGIA E GEOMORFOLOGIA

- Depositi Alluvionali recenti e attuali fissati dalla vegetazione composti da alternanze di limi sabbioso argillosi, sabbie limose, sabbie ghiaiose e limi argillosi. Con presenza, negli orizzonti superficiali, di sostanza organica, lignite e torba. (Olocene - attuale)
- Depositi Alluvionali antichi e recenti sabbioso ghiaiosi sino a conglomeratici, di colore bruno rossastro, associati alla porzione terminale di antiche conoidi di deiezione (Pleistocene)
- Canale o fosso debolmente inciso rispetto al piano campagna circostante, sostanzialmente privo di arginature
- Strutture esistenti
- Opere in progetto

Ente Nazionale per l'Aviazione Civile

AEROPORTO CIVILE DI LAMEZIA TERME (CZ)

LOTTO L1 - Sviluppo aerostazione passeggeri
CUP: H84G22000030009
LOTTO L2 - Interventi per la security e la digitalizzazione
CUP: H86I22000390002
LOTTO L6 - Potenziamento delle reti di sottoservizi e impianti tecnologici
CUP: H84G22000060009

PROGETTO ESECUTIVO

STUDI E INDAGINI

Carta geologica e geomorfologica

GRUPPO DI PROGETTAZIONE
Raggruppamento Temporaneo di Professionisti

Direttore Tecnico e Responsabile integrazione prestazioni specialistiche: ing. Filippo Busola
Geologa: dott. Emanuela Fresia
Progettazione idraulica: ing. Alessandro Cacciatori
Project Manager: ing. Emanuela Perina
CSP: arch. Elisabeth Fironi

Direttore Tecnico: ing. Giambattista Parietti
Progettazione Specialistica Impianti:
ing. Marco Bergami
P.I. Daniele Togni
ing. Enrico Facchinetti

Direttore tecnico: ing. Aeronautico Carlos Berenguer López
Responsabile sistemi di trasporto:
ing. Pedro Tena Calderón

Direttore tecnico: arch. Emanuela Valle
Progettazione architettonica:
arch. Maria Camilla Valle
arch. Leonardo Giovannozzi

Direttore tecnico e progettazione strutturale:
ing. Gianluca Vallerini
Coordinatore progettazione strutture: ing. Matteo Pagnozzi

CODICE ELABORATO								REVISIONE		
Fase	Lotto	Ambito	Disciplina	Tipo	Numero	Rev	Scala	Id.	Data	Descrizione
E	LL	00	GEO	PL	02	A	1:2000	A	Febbraio 2025	EMISSIONE
								B		
								C		
								D		

NOME FILE: A015P-E-LL-00-GEO-PL-02-A

REDAZIONE: dott. Emanuele Fresia Technital S.p.A.

Visto del Committente: **Società Aeroportuale Calabrese S.p.A.**

INTERVENTO FACENTE PARTE DEL
Contratto Istituzionale di Sviluppo
"CIS VOLARE"

IL RESPONSABILE DEL PROCEDIMENTO:
ing. Ferdinando Saracco

IL POST HOLDER DI AREA:
OPERATIONAL SERVICES MANAGER: Emilio Parrilla
PASSENGER EXPERIENCE MANAGER: Sabrina Milieto
PH PROGETTAZIONE: Ferdinando Saracco

Approvazione **ENAC:**